

Agenzia del Territorio
CATASTO FABBRICATI
Ufficio Provinciale di
Modena

Dichiarazione protocollo n. MO0124736 del 17/04/2007

Planimetria di u.i.u. in Comune di San Felice Sul Panaro

Via Del Commercio

civ.

Identificativi Catastali:

Sezione:

Foglio: 38

Particella: 308

Subalterno: 3

Compilata da:

Borghi Gloria

Iscritto all'albo:


Geometri

Prov. Modena


N. 2042

Scheda n. 1

Scala 1:200

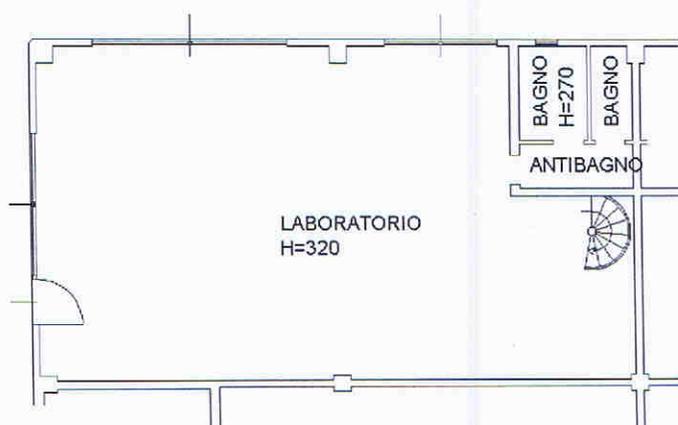

PIANTA PIANO TERRA

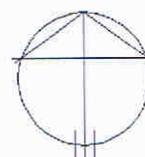

Catasto dei fabbricati - Situazione al 12/03/2014 - Comune di SAN FELICE SUL PANARO (H835) - < Foglio: 38 Particella: 308 - Subalterno 3 ->
VIA DEL COMMERCIO piano: T;

Ultima Planimetria in atti

**Agenzia del Territorio
CATASTO FABBRICATI
Ufficio Provinciale di
Modena**

Dichiarazione protocollo n. MO0052358 del 06/03/2007

Planimetria di u.i.u. in Comune di San Felice Sul Panaro

Via Del Commercio

civ.

Identificativi Catastali:

Sezione:

Foglio: 38

Particella: 308

Subalterno: 9

Compilata da:
Borghi Gloria

Iscritto all'albo:
Geometri

Prov. Modena


N. 2042

Scheda n. 1

Scala 1:200



**PIANTA PIANO PRIMO
H=280**

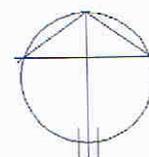

Catasto dei fabbricati - Situazione al 12/03/2014 - Comune di SAN FELICE SUL PANARO (H835) - Foglio: 38 Particella: 308 - Subalterno 9 ->
VIA DEL COMMERCIO piano: 1;

Ultima Planimetria in atti