
ALLEGATO B ALLA RACCOLTA N° 1865

CATASTO FABBRICATI
Ufficio provinciale di Mantova

Planimetria di u.i.u. in Comune di Poggio Rusco
Via Bellini civ. SN

Scala 1: 200

PIANTA PIANO TERRA

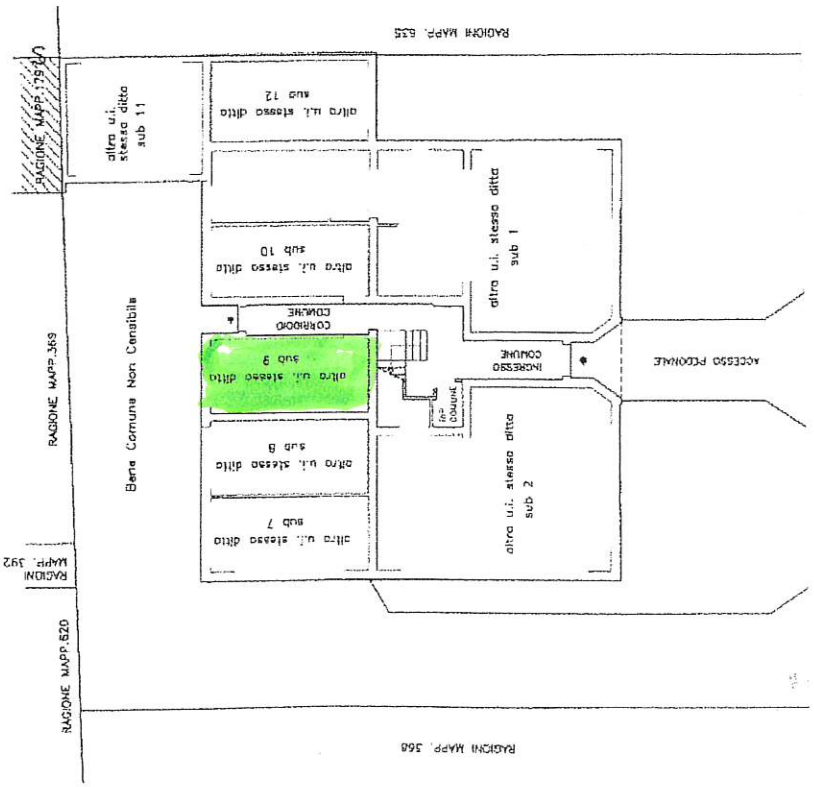

PIANTA PIANO PRIMO



Iscritto all'albo: Architetti
Prov. Mantova N. 246

Catasto: Foglio: 10 Particella: 374 Subalterno: 3