

PLANIMETRIA PROGETTO GENERALE


versione.....
li. 06/08/2014.

STATO DI PROGETTO

SCALA 1:100

elaborato grafico valido per la definizione della distribuzione funzionale degli ambienti salvo eventuali adattamenti impiantistici e strutturali


PIANO INTERRATO fuori scala

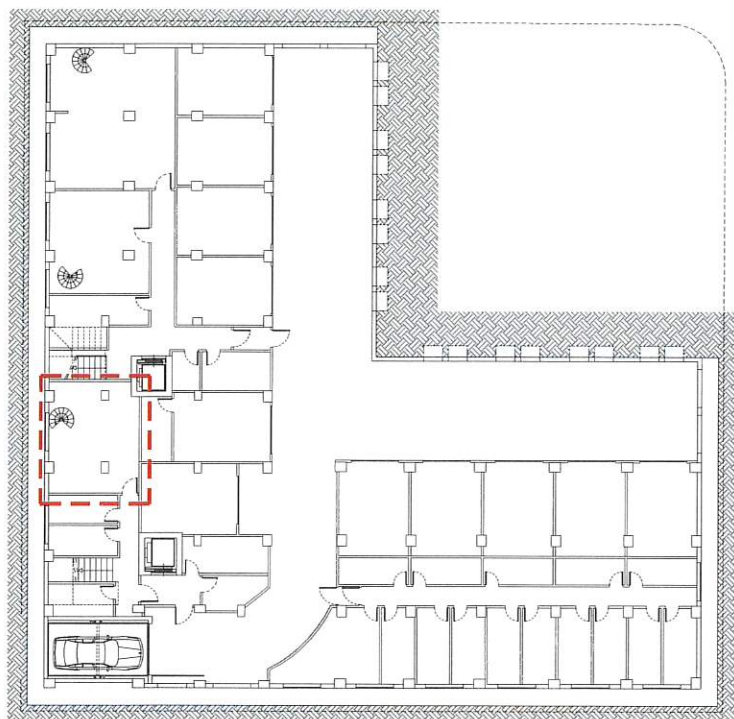

PIANO TERRA fuori scala




PIANO INTERRATO

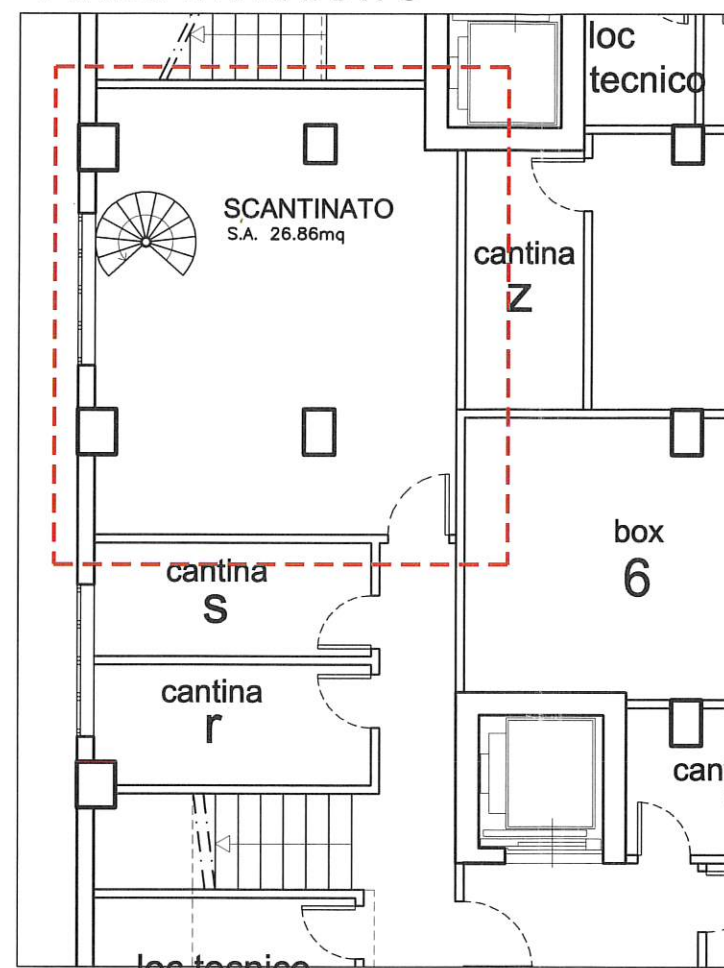

S.A. di progetto=26.86mq

PIANO TERRA

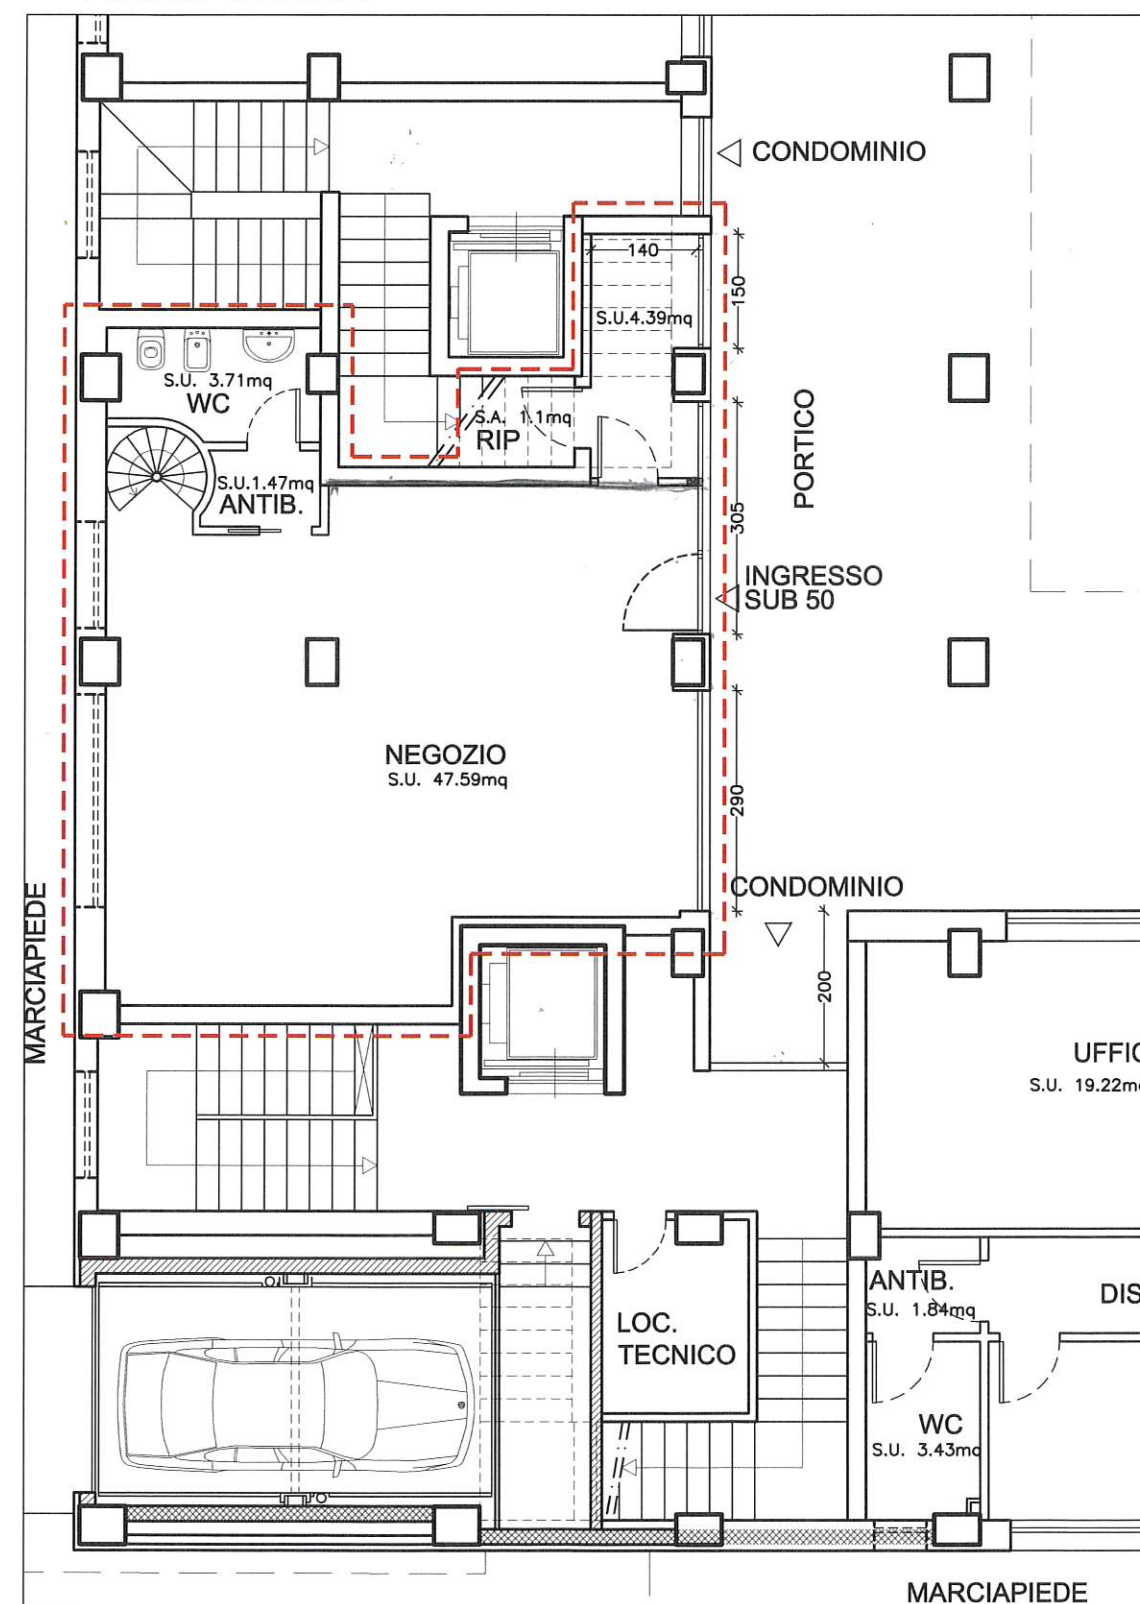

S.U. di progetto=57.16mq

S.A. di progetto=1.10mq