

Agenzia del Territorio
CATASTO FABBRICATI
Ufficio Provinciale di
Modena

Dichiarazione protocollo n. MO0118341 del 22/06/2010

Planimetria di u.i.u. in Comune di Carpi.

Via Claudio Tolomeo

civ. 18-20

Identificativi Catastali:

Sezione:

Foglio: 74

Particella: 335

Subalterno: 5 365

Compilata da:
Marconi Roberto

Iscritto all'albo:
Ingegneri


Prov. Modena

N. 1374

Scheda n. 1

Scala 1:200

Catasto dei Fabbricati - Simulazione al 27/03/2017 - Comune di CARPI (3819) - < Foglio: 74 Particella: 335 - Subalterno 5 >
VIA CLAUDIO TOLOMEO n. 18 n. 20 piano: 1-1;

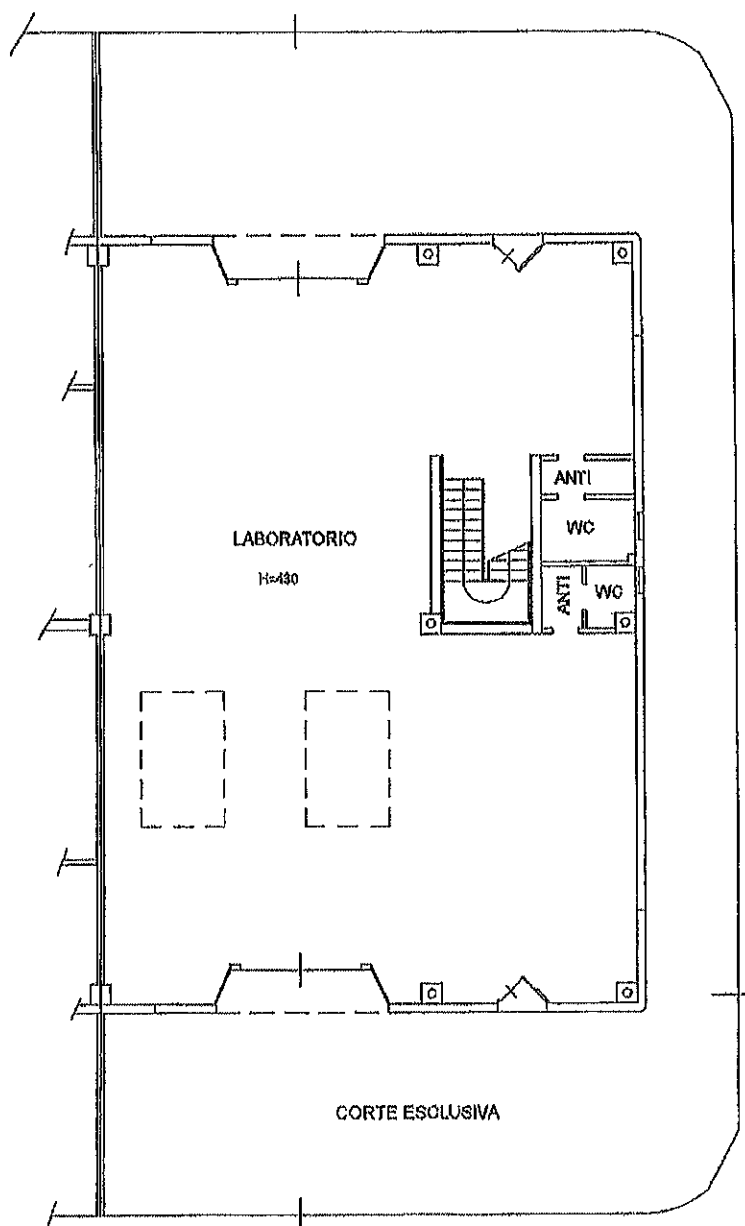

PIANO TERRA

H=430 cm



Scala 1:200

Ultima Planimetria in atti

Data: 27/03/2017 - n. MO0024371 - Richiedente DE MARIA VALERIO C.T.U.

Tot.schede: 2 - Formato di acq.: A4(210x297) - Formato di scala: 1:1

Firmato Da: DE MARIA VALERIO Emesso Da: ARUBAPEC S.P.A. NG CA 3 Serial#: 2f0b5b8f6c3bcb64503e82ee5b9db17



Agenzia del Territorio
CATASTO FABBRICATI
Ufficio Provinciale di
Modena

Dichiarazione protocollo n. MO0118341 del 22/06/2010

Planimetria di u.i.u. in Comune di Carpi

Via Claudio Tolomeo

cdv. 18-20

Identificativi Catastali:

Sezione:

Foglio: 74

Particella: 335

Subalterno: 6

Compilata da:

Marconi Roberto

Iscritto all'albo:
Ingegneri


Prov. Modena

N. 1374

Scheda n. 2

Scala 1:200

2/2

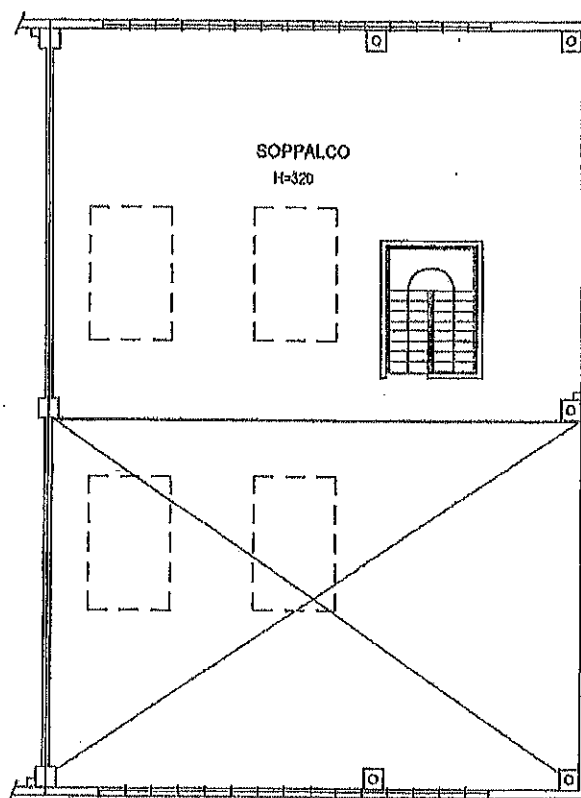

PIANO PRIMO

H=320 cm



Scala 1:200

Catasto dei Fabbricati - Simulazione al 27/03/2017 - Comune di CARPI (E819) - < Foglio: 74 Particella: 335 - Subalterno 6 >
VIA CLAUDIO TOLOMEO n. 18 n. 20 piano: 1-1;

Ultima Planimetria in atti

Data: 27/03/2017 - n. MO0024371 - Richiedente DE MARIA VALERIO C.T.U.

Tot.schede: 2 - Formato di acq.: A4(210x297) - Fatti di scala: 1:1

Firmato Da: DE MARIA VALERIO Emesso Da: ARUBAPEC S.P.A. NG CA 3 Serial#: 2f0b5b5f6c3bccc6f503e852ea5c9db17

