


Agenzia del Territorio
CATASTO FABBRICATI
Ufficio Provinciale di
Modena

Dichiarazione protocollo n. MO0118341 del 22/06/2010	
Planimetria di u.i.u. in Comune di Carpi.	
Via Claudio Tolomeo	civ. 18-20
Identificativi Catastali:	
Sezione:	Compilata da: Marconi Roberto
Foglio: 74	Iscritto all'albo: Ingegneri
Particella: 335	Prov. Modena
Subalterno: 6	N. 1374

Scheda n. 2 Scala 1:200

2/2

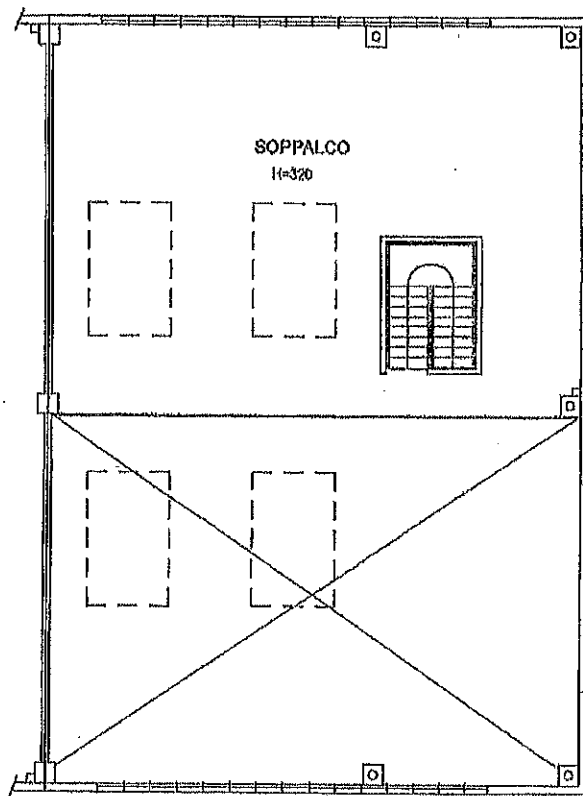

PIANO PRIMO
H=320 cm



Scala 1:200

Catasto del Fabbricati - Situazione al 27/03/2017 - Comune di CARPI (0819) - Foglio: 74 Particella: 335 - Subalterno 6 >
VIA CLAUDIO TOLOMEO n. 18 n. 20 piano: 1-1;

Ultima Planimetria in atti

