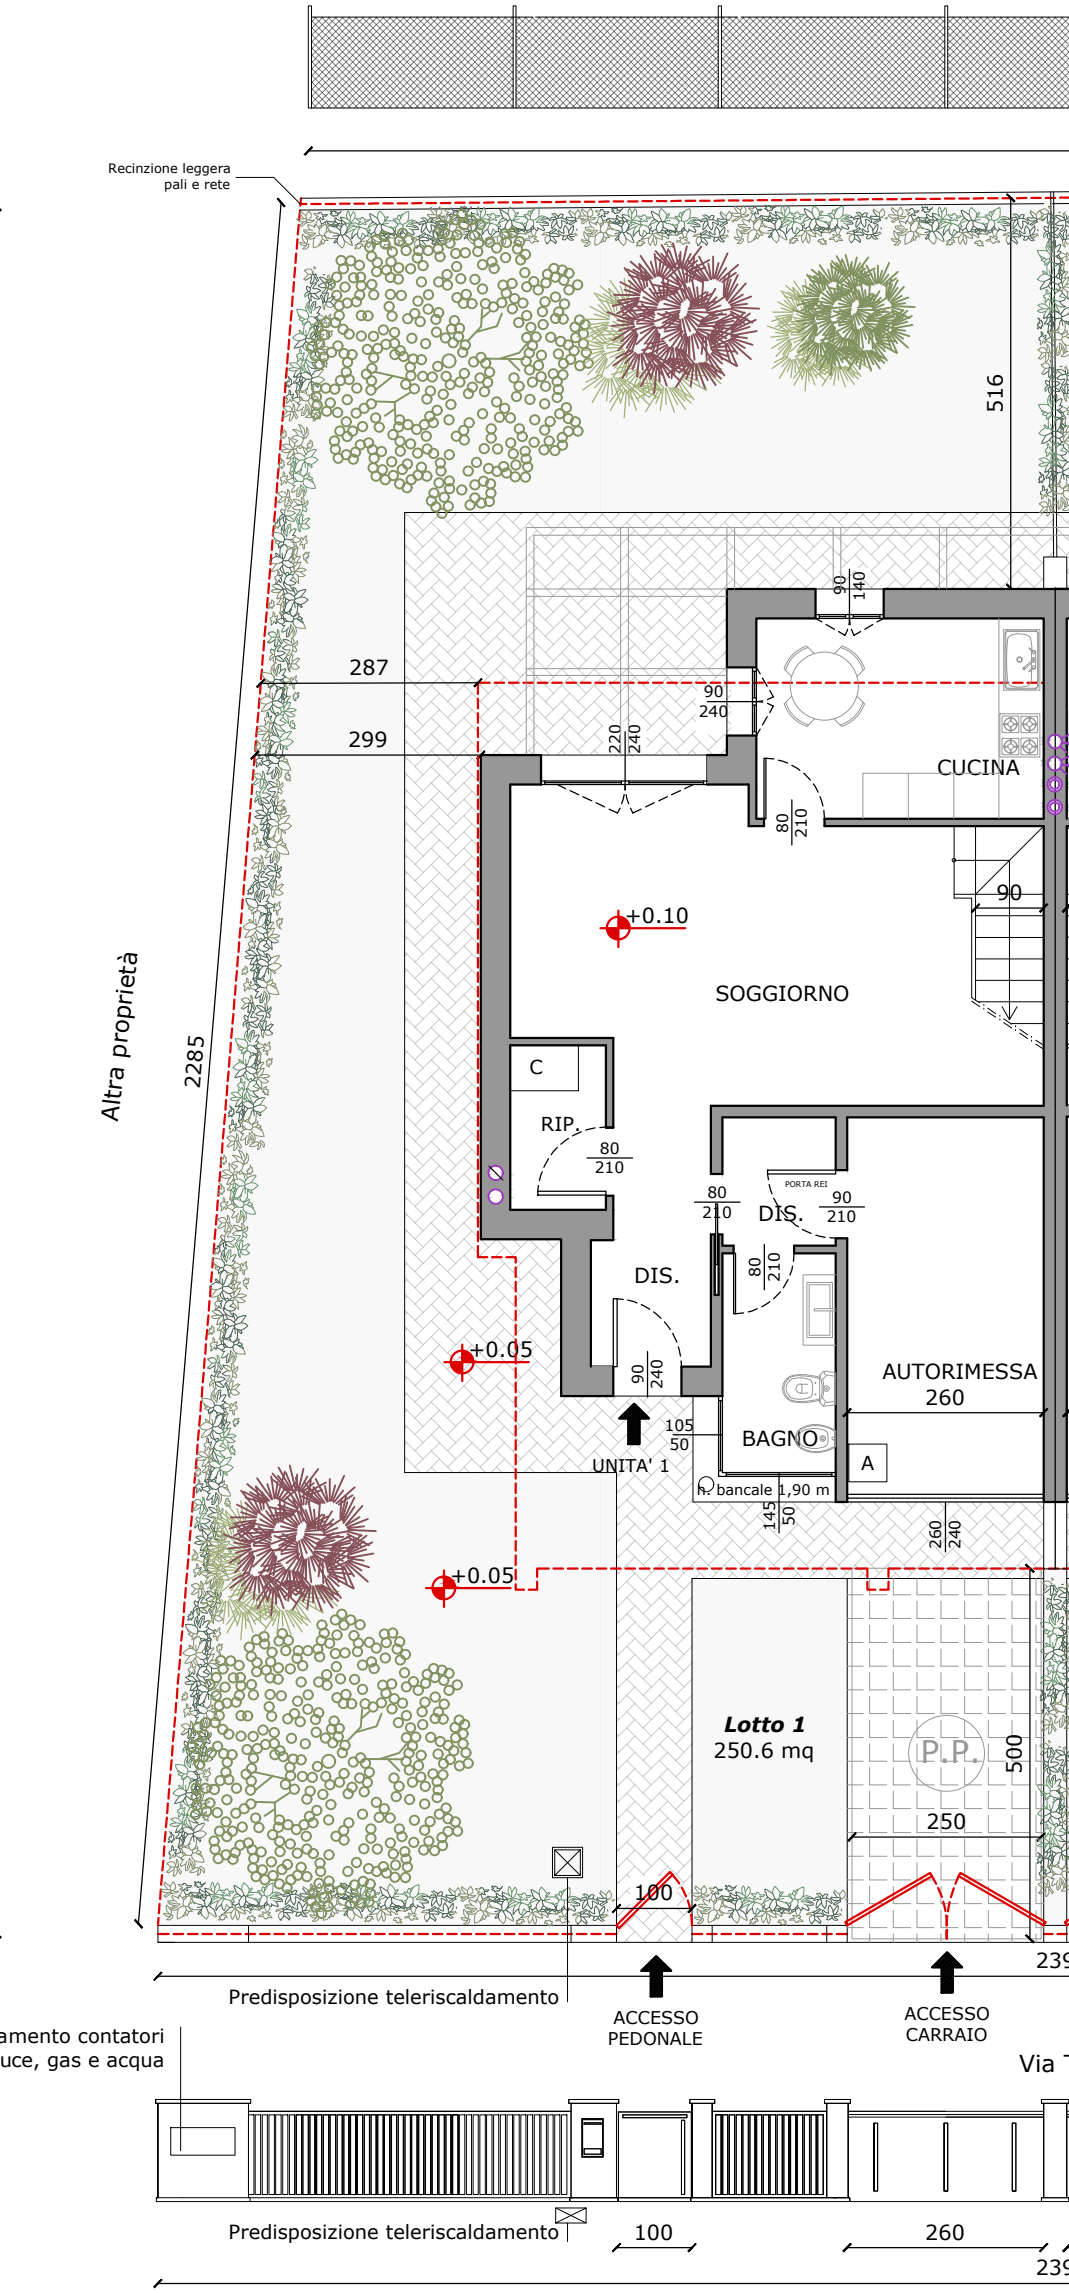
Recinzione leggera
pali e rete
516
287
299
2285
Altra proprietà
90
140
90
240
220
240
CUCINA
80
210
90
+0.10
SOGGIORNO
C
RIP.
80
210
80
210
PORTA REI
DIS.
90
210
DIS.
80
210
+0.05
90
240
AUTORIMESSA
260
105
50
BAGNO
A
UNITA' 1
h. bancale 1,90 m
145
50
260
240
+0.05
Lotto 1
250.6 mq
P.P.
500
250
100
Predisposizione teleriscaldamento
ACCESSO
PEDONALE
ACCESSO
CARRAIO
amento contatori
uce, gas e acqua
Via
Predisposizione teleriscaldamento
100
260